

Besluiten burgemeester

Besluit

GOEDGEKEURD

Zitting van 23 augustus 2022
Westerlo - Mobiliteit

3 **2022_BB_00675** **Signalisatievergunning Crilsplein 8 - 20220905 - 20220923 - Goedkeuring**

Samenstelling:

Aanwezig:

de heer Guy Van Hirtum

Beschrijving

Voorgeschiedenis en context

De firma IGM bv uit Lokeren dient in opdracht van Fluvius nutsleidingen aan te leggen ter plaatse Crilsplein 8. Het betreft de aansluiting van een middenspanningscabine.

De werken staan gepland voor uitvoering tijdens de periode van 5 september 2022 tot en met 23 september 2022. De effectieve uitvoeringstermijn bedraagt 2 à 3 dagen in deze periode. De berm/stoep en deel van de rijbaan zullen ingenomen worden. Het zijn werken van 3de categorie met sterke hinder; een voorrangregeling aan de hand van de borden B19 en B21 moet ingevoerd worden. Politiezone Zuiderkempen gaf positief advies. Een signalisatievergunning moet opgemaakt worden. De vereiste signalisatieborden moeten geplaatst worden.

Financiële en beleidsinformatie

Financiële informatie

- Actieplan: Duurzame mobiliteit en fietsers 2020-2025
- Actienummer en actie omschrijving: Actie000067 We leveren vergunningen en besluiten in het kader van mobiliteit
- Omschrijving project: Signalisatievergunning
- Raming kosten: /
- Raming opbrengsten: /
- Opdrachten: Publicatie website

Besluit

Artikel 1

De burgemeester keurt bijgevoegde signalisatievergunning goed.

Bijlagen

1. Signalisatievergunning_Crilsplein 8_20220905-20220923.pdf

Aldus beslist in bovenvermelde zitting,
Namens de Besluiten burgemeester

SIGNALISATIEVERGUNNING

TOELATING VOOR HET PLAATSEN VAN TIJDELIJKE SIGNALISATIE OP DE OPENBARE WEG

De burgemeester en algemeen directeur verlenen toelating voor het plaatsen van tijdelijke signalisatie op de openbare weg **overeenkomstig het bijgevoegde plan** en de artikelen 98 tot en met 112 van de Politiecodex, aan:

Aanvrager	Naam: Adres: Telefoon/fax: email:	IGM BVBA – Vervoort Stef Waterstraat 2 , 9160 Lokeren 0484 66 51 55 stef@igm.be
Plaats van de werken / belemmering	Straat + huisnummer Kruispunt	Crilsplein 8
Aard van de werken		Aansluiten middenspanningscabine (nutsleidingen)
Inname weg	Berm/Trottoir Fietspad Parkeerplaatsen Rijbaan	berm
Maximum toegelaten snelheid op de weg		50 km/u
Duur van de werken	Aanvang: Einde/duur: Dag en Nacht of enkel overdag (welke	Ma. 05/09/2022 – 7u00 Vr. 23/09/2022 – 16u00 (effectieve uitvoering 2 à 3 dagen in deze periode)
Categorie werken		werken 3e categorie sterke hinder, invoering voorrangregeling met borden B19 en B21
Uitvoerder werken / hoofdaannemer	Naam: Adres: Telefoon:	idem aanvrager
Signalisatie verantwoordelijke	Naam: Telefoon:	Stef Vervoort – IGM 0484 66 51 55
Specifieke Aandachtspunten	<ol style="list-style-type: none"> 1. De signalisatievergunning of een kopie daarvan moet zich op de werf bevinden en moet altijd kunnen voorgelegd worden aan de controlerende ambtenaren. 2. Signalisatie aan te brengen overeenkomstig bijgevoegde signalisatieschets. 3. Het signalisatiemateriaal is door de aanvrager/aannemer zelf te voorzien en te plaatsen. 	

Onderhavige toelating ontslaat de verkrijger geenszins tot het naleven van alle wettelijke bepalingen en voorschriften, zoals ondermeer het Standaardbestek 250 – hoofdstuk X en het Ministerieel Besluit van 7 mei 1999 betreffende het signaleren van werken en verkeersbelemmeringen op de openbare weg.

Westerlo, 23 augustus 2022


Jo Vankrunkelsven

Guy Van Hirtum


algemeen directeur

burgemeester

Werken van 3de categorie

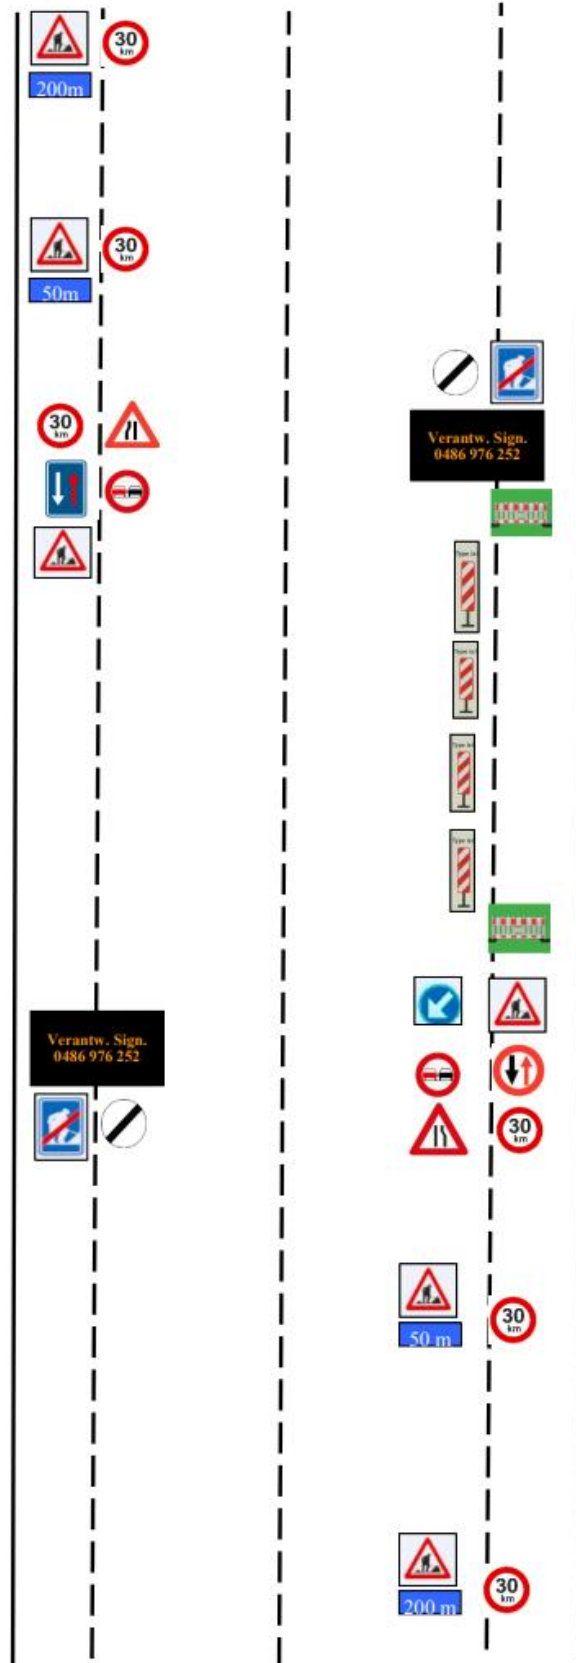

DETAILPLAN 1:500

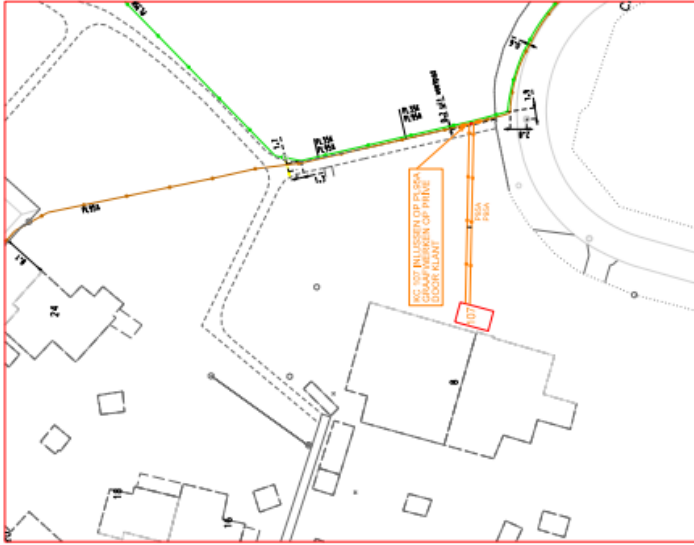

TE VERVIEZENLIJKE TOESTAND 1:2500



BESTAANDE TOESTAND 1:2500



LEGENDE

TE VERLATEN LEIDINGEN


 DEF. BUITEN DIENST
TE SLOPEN

BESTAANDE LEIDINGEN

 MEDESPANNING (MS)

NIEUW TE PLAATSEN LEIDINGEN

 DECS ALU PVC 35 (35kV)
 DECS ALU PVC 35 (35kV)

Discipline: MS		Schaaft: n.v.l.		Infrastructuurgebied: Kempen Koningin Elisabeth 35, 2000 Tienen			
WESTERLO				TONGERLO			
CRILLPLEIN							
Aard werk: INLUSSEN KLANCABINE 107							
		HNW 362090		DNW 20285289		Afdruk datum: 03/12/2021	
Ontwerp gegevens en wijziging							
nr						Datum:	
1		Start ontwerp				MARC DE LAET 3/12/2021	
2							
3							

Jo Vankrunkelsven
algemeen directeur

Guy Van Hirtum
burgemeester