

Besluiten burgemeester

Besluit

GOEDGEKEURD

Zitting van 16 juni 2022
Westerlo - Mobiliteit

6 **2022_BB_00433** **Signalisatievergunning Polderstraat 26 - 20220623-20221216 - Goedkeuring**

Samenstelling:

Aanwezig:

de heer Guy Van Hirtum

Beschrijving

Voorgeschiedenis en context

De burgemeester keurde in zitting van 25 november 2021 de signalisatievergunning goed in het kader van bouwwerken ter plaatse Polderstraat 26. De firma Bouwwerken Patrick Peeters uit Booischot zou vanaf 3 december 2021 starten met het bouwen van 5 appartementen met kelder. De werken zouden duren tot 22 juni 2022. Op 3 december 2021 werd de bouwkraan geplaatst. De bouwwerken zijn nog niet ten einde aangezien deze een latere start kenden (in kader van plaatsing bronbemaling). De aannemer vraagt bijgevolg om zijn huidige vergunning te verlengen tot en met 16 december 2022. Het zijn werken van 3de categorie met inname van stoep en parkeerplaatsen en een gedeelte van de rijbaan. Een voorrangsregeling aan de hand van de borden B19 en B21 moet ingevoerd worden. Voetgangers moeten oversteken om de werfzone te omzeilen. Er dient een minimale breedte van 4 meter doorgang behouden te blijven. Een parkeerverbod wordt ingevoerd op een 5-tal parkeerplaatsen ter hoogte van de werfzone. Parkeerverbodsborden moeten minimum 24 uur op voorhand geplaatst worden en moeten vergezeld zijn van een onderbord met vermelding van data en uren. Politiezone Zuiderkempen gaf positief advies. Een aangepaste signalisatievergunning moet opgemaakt worden.

Financiële en beleidsinformatie

Financiële informatie

- Actieplan: Duurzame mobiliteit en fietsers 2020-2025
- Actienummer en actie omschrijving: Actie000067 We leveren vergunningen en besluiten in het kader van mobiliteit
- Omschrijving project: Signalisatievergunning
- Raming kosten: /
- Raming opbrengsten: /
- Opdrachten: Publicatie website

Besluit

Artikel 1

De burgemeester keurt bijgevoegde signalisatievergunning goed.

Bijlagen

1. Polderstraat 26, verlenging.pdf

Aldus beslist in bovenvermelde zitting,
Namens de Besluiten burgemeester



SIGNALISATIEVERGUNNING

TOELATING VOOR HET PLAATSEN VAN TIJDELIJKE SIGNALISATIE OP DE OPENBARE WEG

De burgemeester en algemeen directeur verlenen toelating voor het plaatsen van tijdelijke signalisatie op de openbare weg **overeenkomstig het bijgevoegde plan** en de artikelen 98 tot en met 112 van de Politiecodex, aan:


Aanvrager	Naam: Adres: Telefoon/fax: email:	Bouwwerken Patrick Peeters Hoekstraat 25c, 2221 Booischot 0497 25 64 17 Patrick.2peeters@telenet.be
Plaats van de werken / belemmering	Straat + huisnummer Kruispunt	Polderstraat 26
	Van huisnummer tot huisnummer	
Aard van de werken		Bouwen van 5 appartementen met kelder
Inname weg	Berm/Trottoir Fietspad Parkeerplaatsen Rijbaan	Berm/stoep Parkeerplaatsen Klein gedeelte rijbaan
Maximum toegelaten snelheid op de weg		
Duur van de werken	Aanvang: Einde/duur: Dag en Nacht of enkel overdag (welke uren)	23 juni 2022 om 8 uur Tot en met 16 december 2022, uitgestelde werken
Categorie werken		3 ^{de} categorie sterke hinder, voorrangregeling met borden B19 en B21, voetgangers oversteken – er dient een minimale breedte van 4 meter doorgang behouden te blijven + invoering parkeerverbod op een 5-tal parkeerplaatsen ter hoogte van de werf – parkeerverbodsborden moeten minimum 24 uur op voorhand geplaatst worden
Uitvoerder werken / hoofdaannemer	Naam: Adres: Telefoon:	Idem aanvrager
Signalisatie verantwoordelijke	Naam: Telefoon:	Bouwwerken Patrick Peeters BVBA 0497 25 64 17
Specifieke Aandachtspunten	<ol style="list-style-type: none">1. De signalisatievergunning of een kopie daarvan moet zich op de werf bevinden en moet altijd kunnen voorgelegd worden aan de controlerende ambtenaren.2. Signalisatie aan te brengen overeenkomstig bijgevoegde signalisatieschets.3. Het nodige signalisatiemateriaal is door de aanvrager/aannemer zelf te voorzien en te plaatsen.	


Onderhavige toelating ontslaat de verkrijger geenszins tot het naleven van alle wettelijke bepalingen en voorschriften, zoals ondermeer het Standaardbestek 250 – hoofdstuk X en het Ministerieel Besluit van 7 mei 1999 betreffende het signaleren van werken en verkeersbelemmeringen op de openbare weg.

Jo Vankrunkelsven
algemeen directeur

Westerlo, 16 juni 2022
Guy Van Hirtum
burgemeester

Werken van 3de categorie - Sterke hinder, voorrangsregeling met de borden B19 en B21

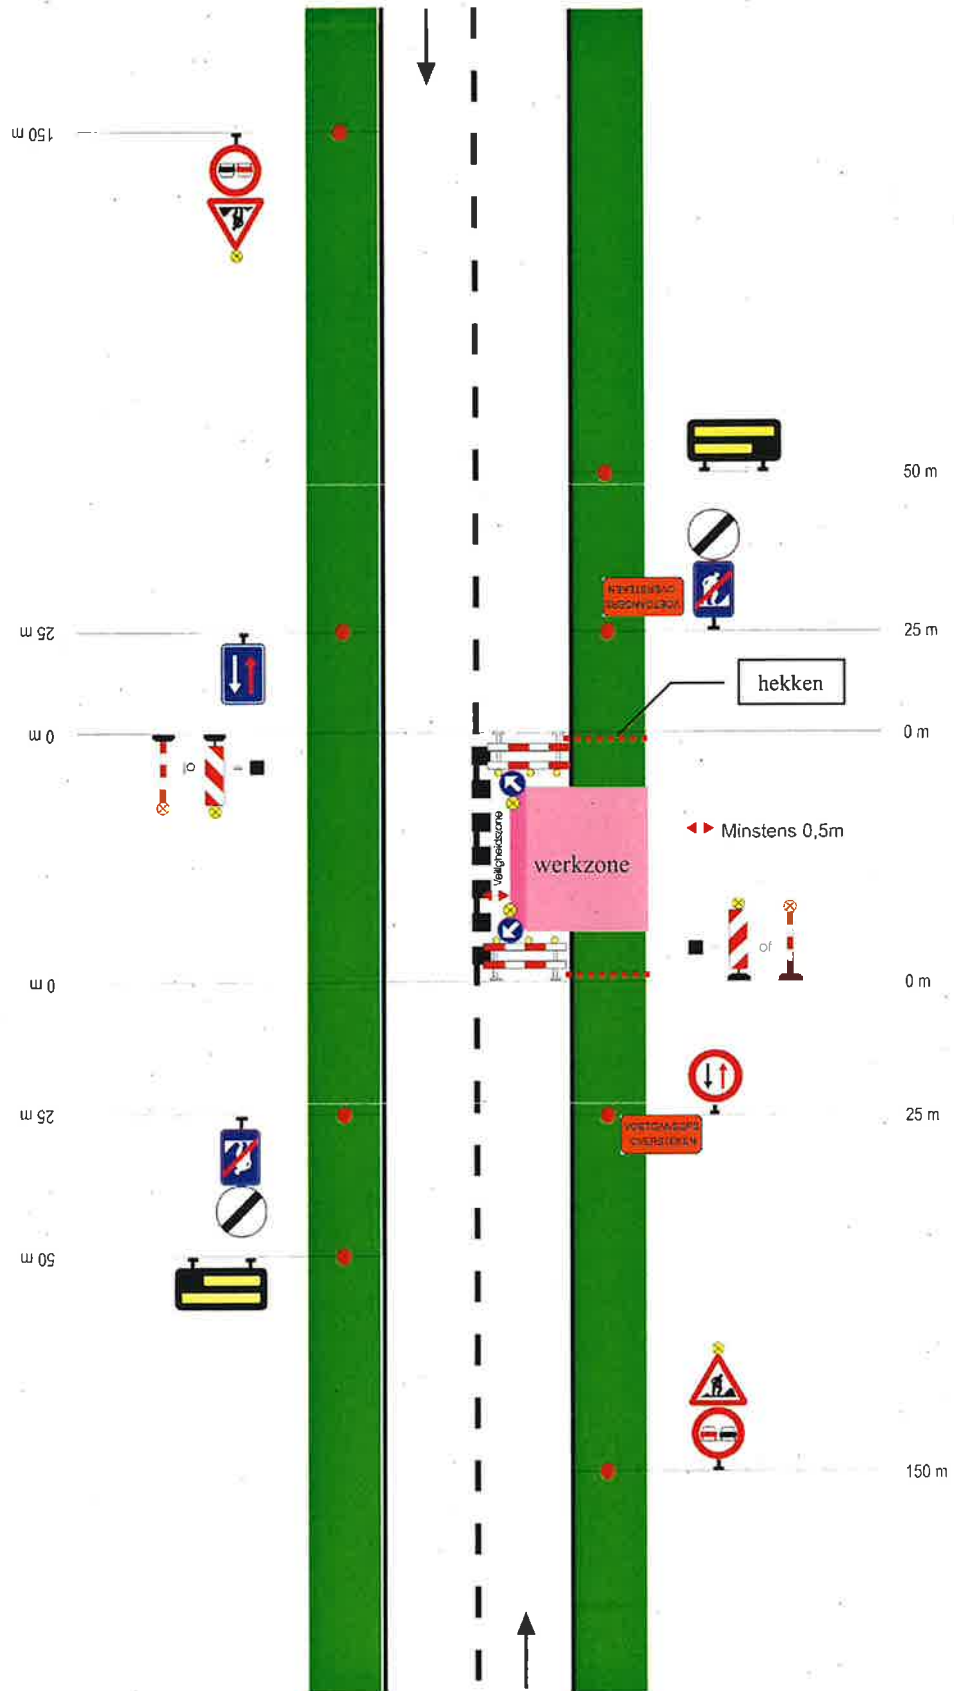

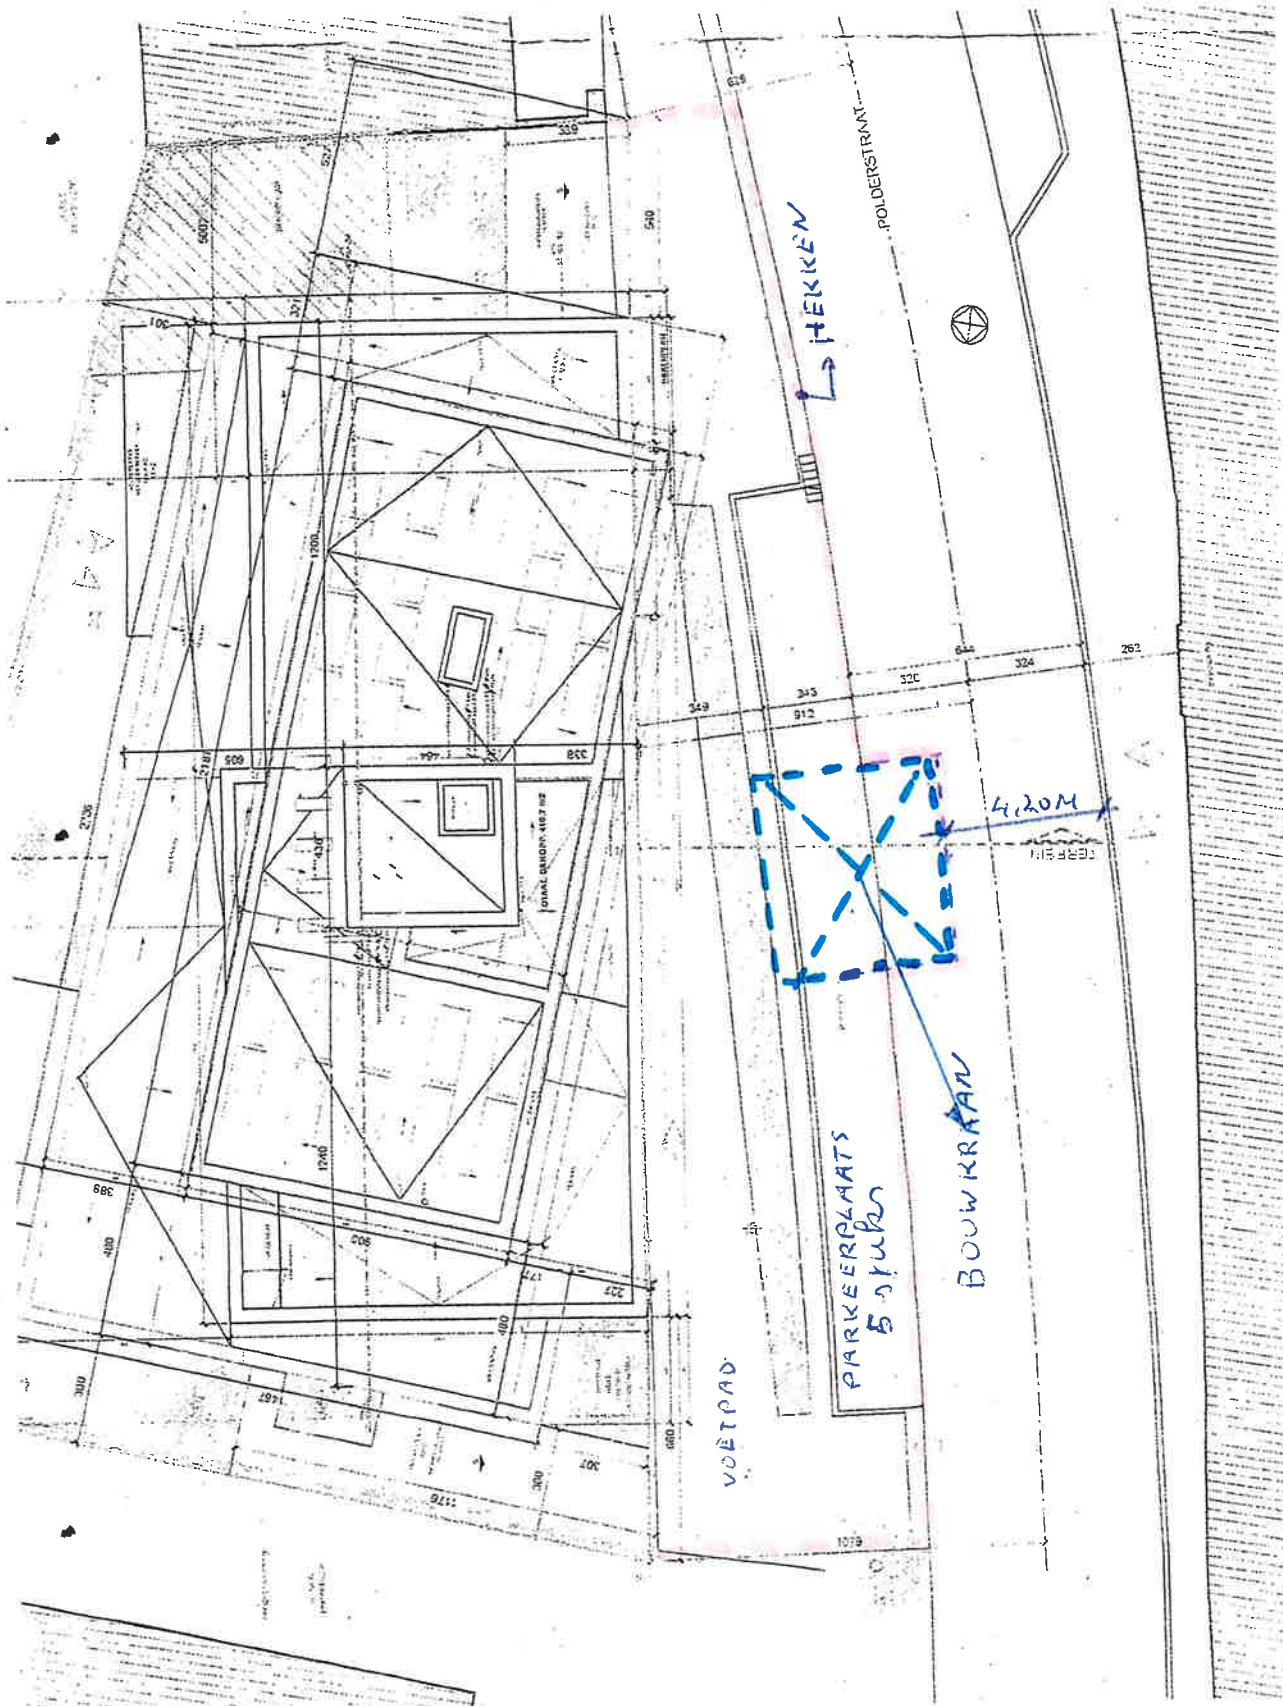

0.00

-42

-302

INPLANTING
1/200

Polderstraat 26, 2260 Westerlo

Jo
Vankrunkelsven
algemeen directeur

Guy Van Hirtum
burgemeester